



PLANO DE DELIMITACIÓN DEL SUELO URBANO DE MANQUILLOS. año 1980.

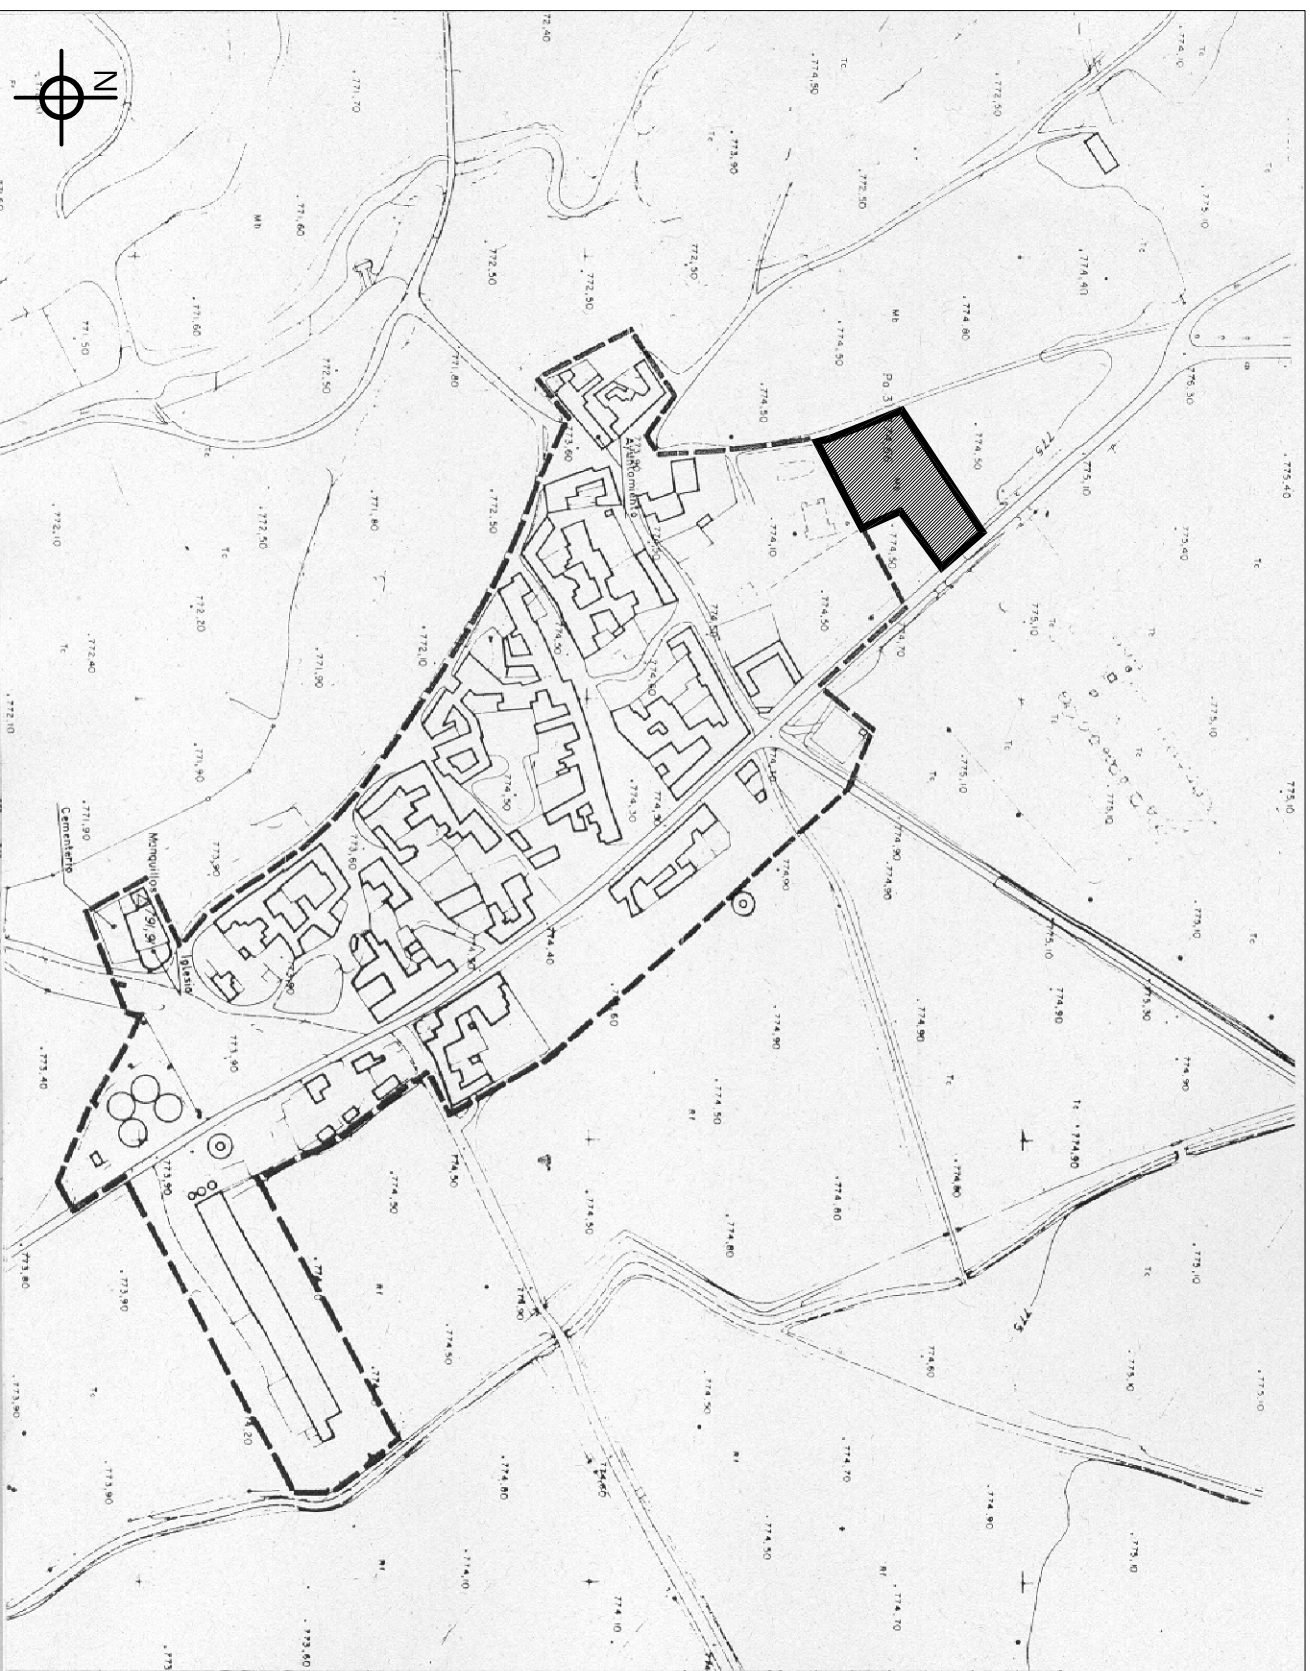

CARTOGRAFÍA CATASTRAL.

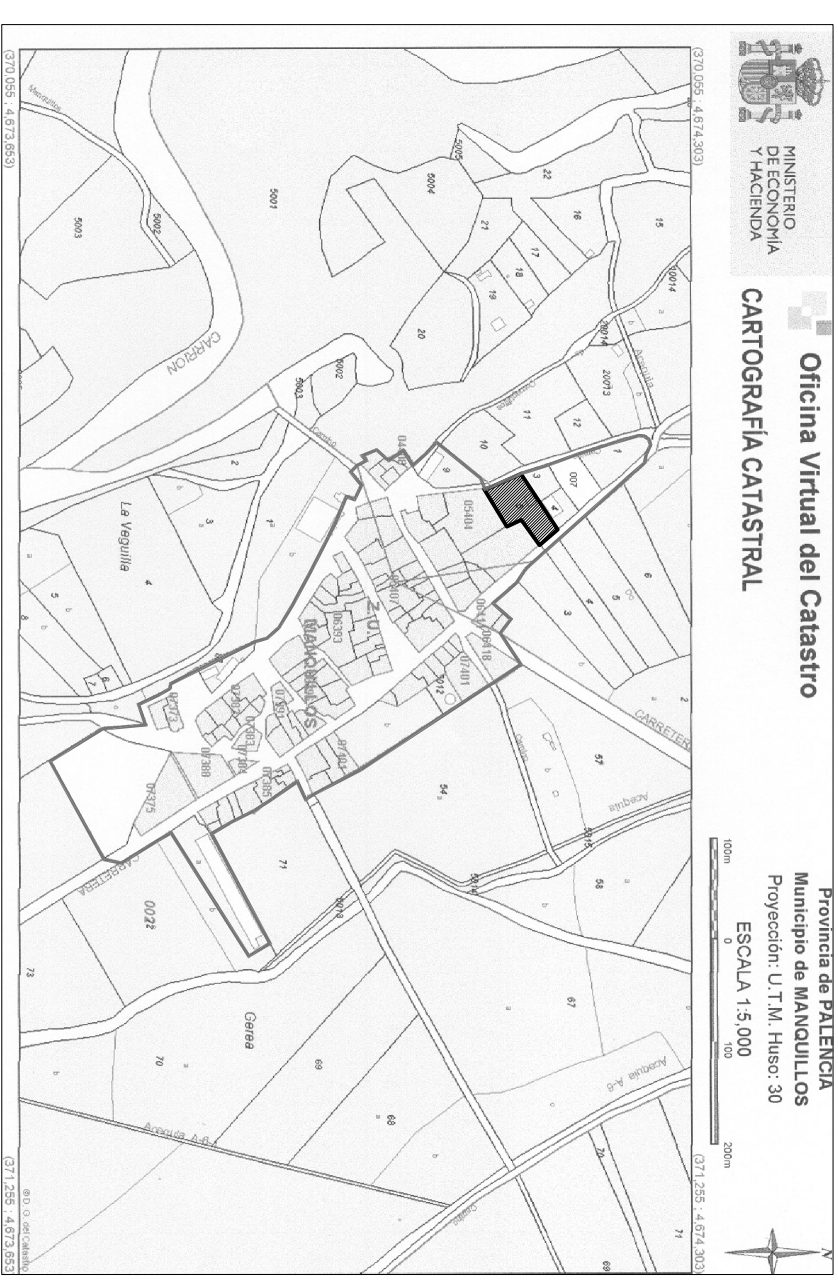

MODIFICACIÓN PUNTUAL.

AMPLIACIÓN DELIMITACIÓN SUELO URBANO MANQUILLOS con Parc. 5. Políg. 4.

promotor **JUAN MÉNDEZ ABEJA**

arquitecta **SUSANA TAMAYO DE BUSTOS.** colg. Nº 3541.

plano

12 2010 **SITUACIÓN. s/e**