


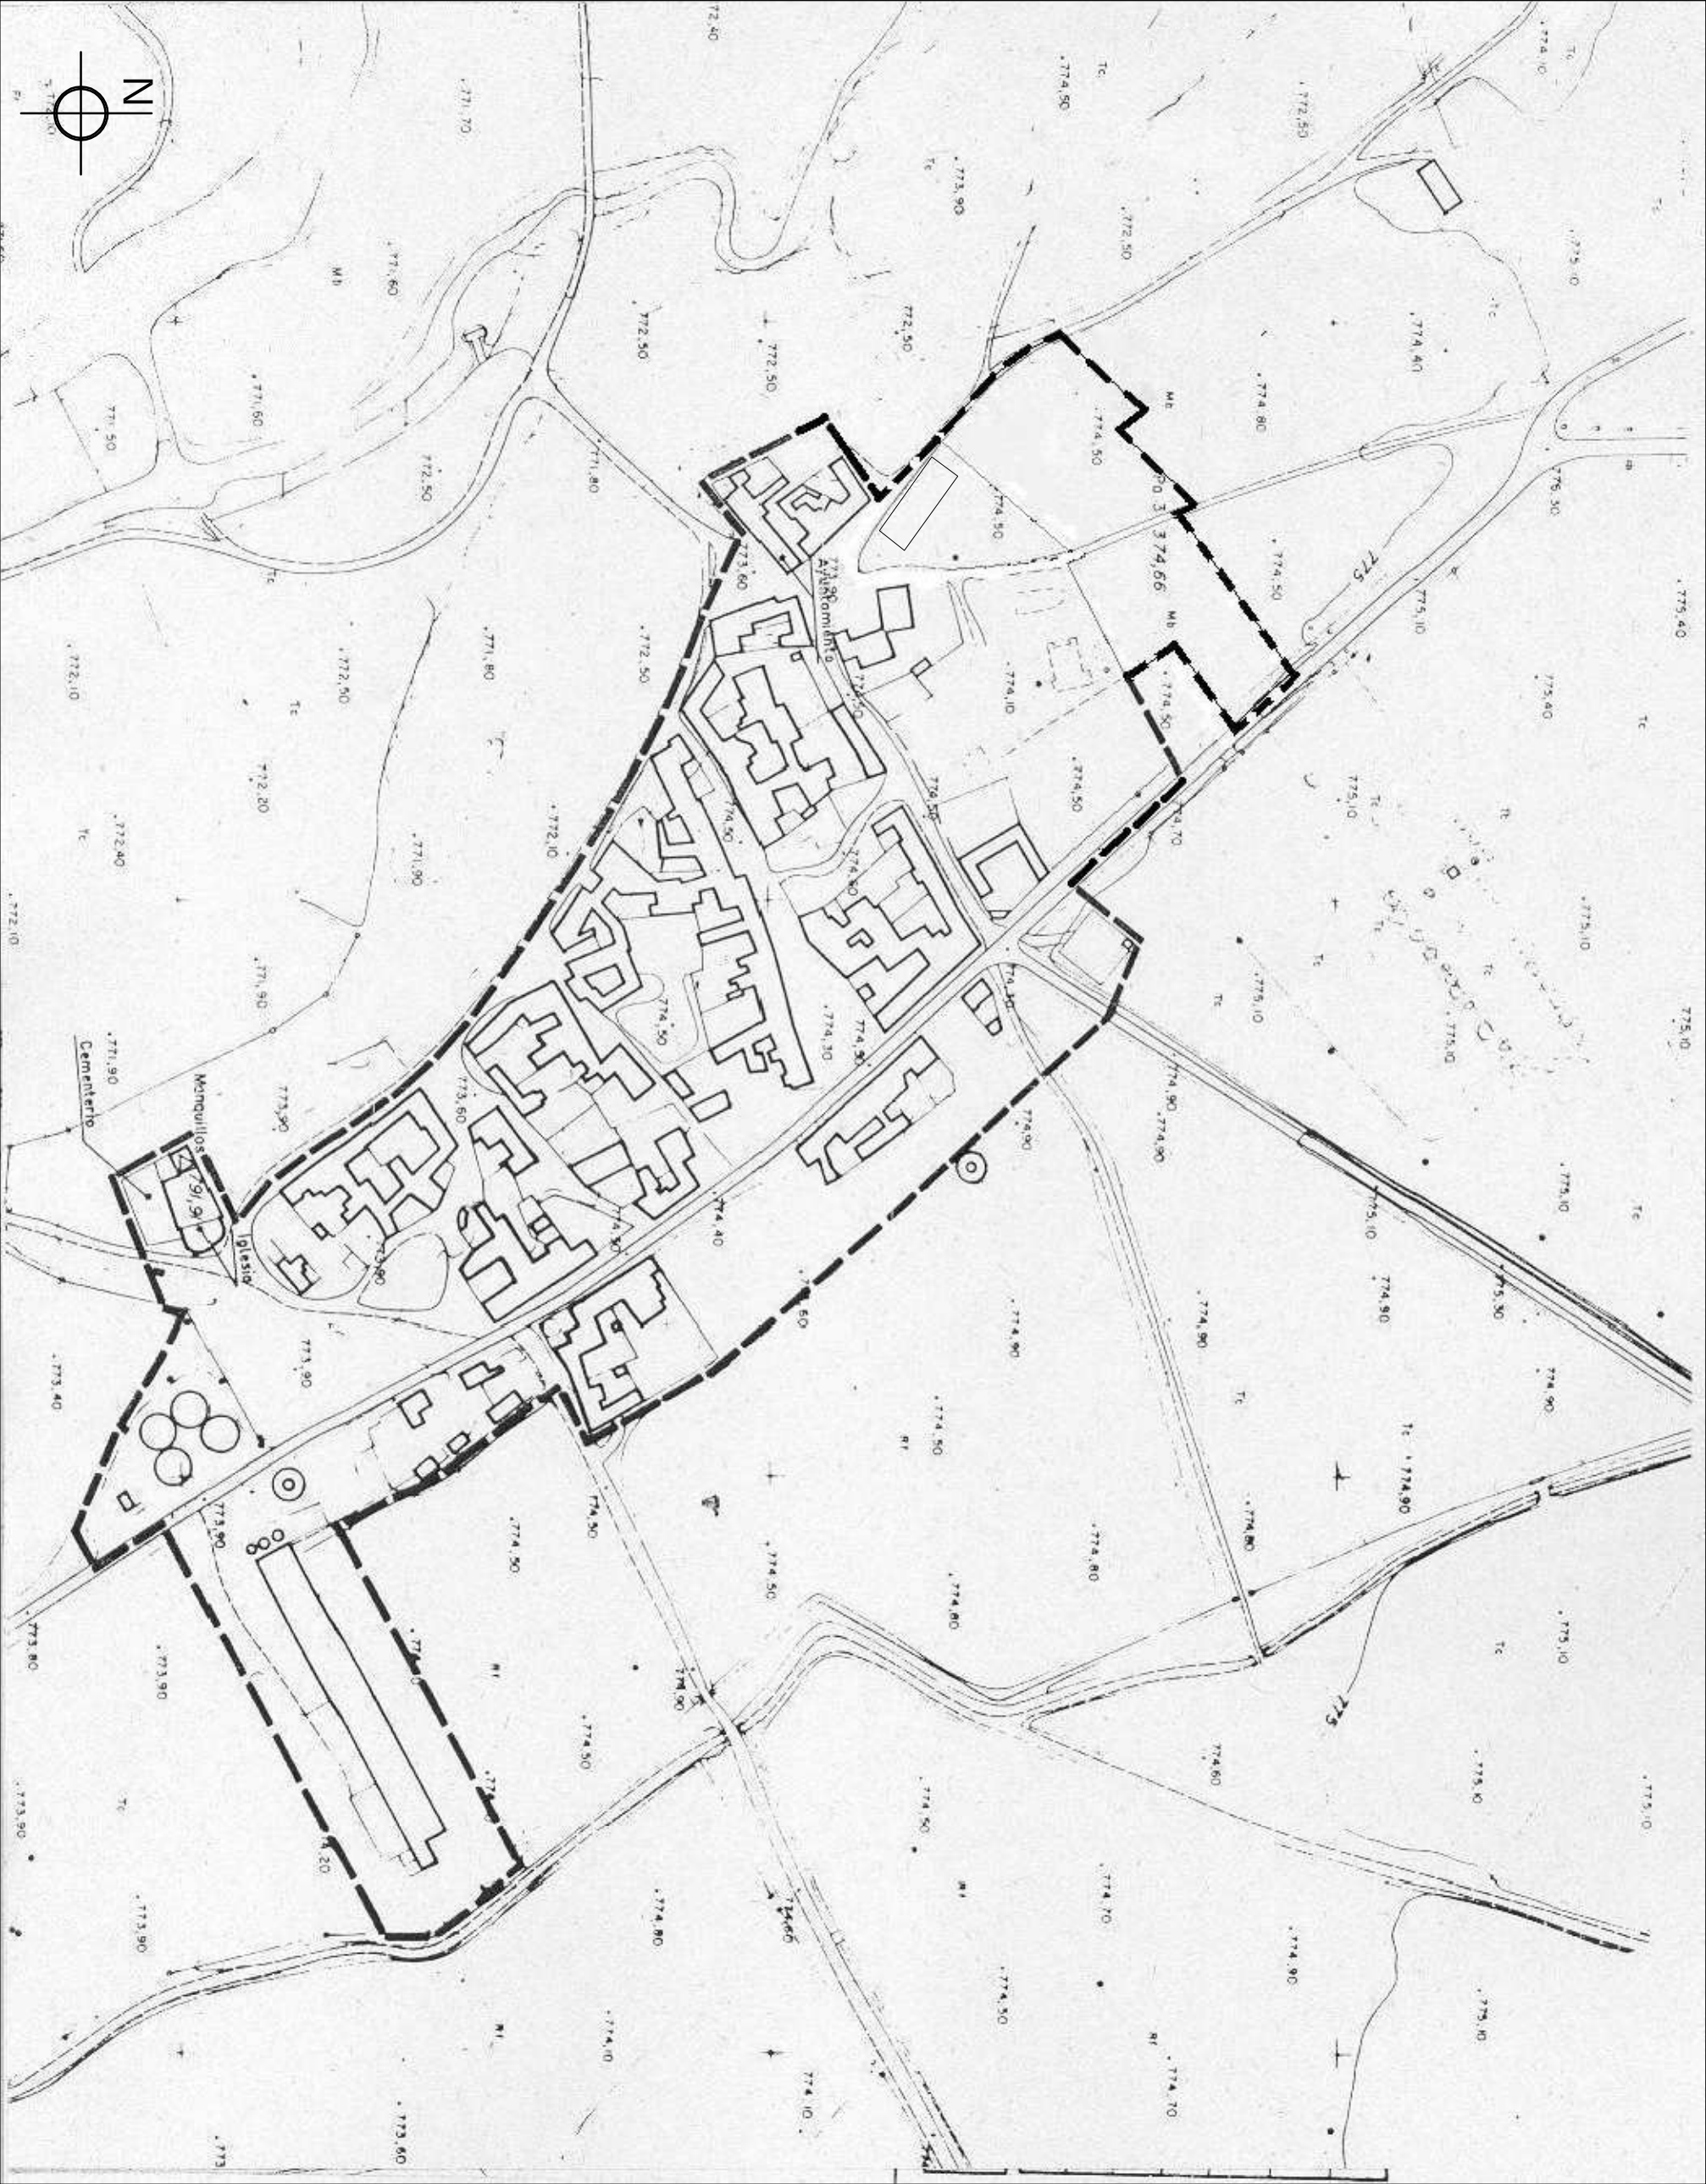

MODIFICACIÓN PUNTUAL N° 2.
AMPLIACIÓN DELIMITACIÓN SUELO URBANO MANQUILLOS con Parcs 9 y 10. Políg. 4.
PROMOTOR ISIDRO JUAN RETUERTO & Mª DEL SOCORRO GARCÍA
ARQUITECTA SUSANA TAMAYO DE BUSTOS. colg. N° 3541-1
plano DELIMITACIÓN SUELO URBANO. MODIFICADO. ESC. 1/2000
03_2013
ARQUITECTURA Y URBANISMO. C/ MAYOR N° 128_2º B. 34001 PALENCIA. tño 686 212 476. STUDIO 3. C/ ARBOL DEL PARAISO N° 10_3º D.C. 34001 PALENCIA. 656 618 391.