



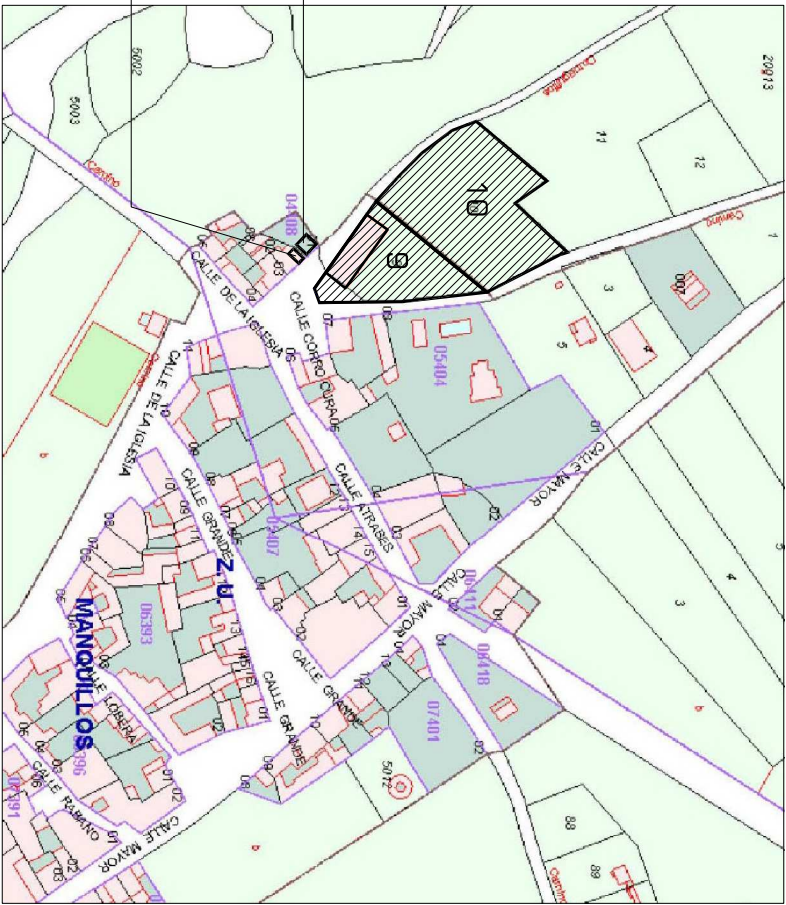

Superficie	parcela nº 9	1.695 m2
	parcela nº 10	3.020 m2

TOTAL 4.715 m2

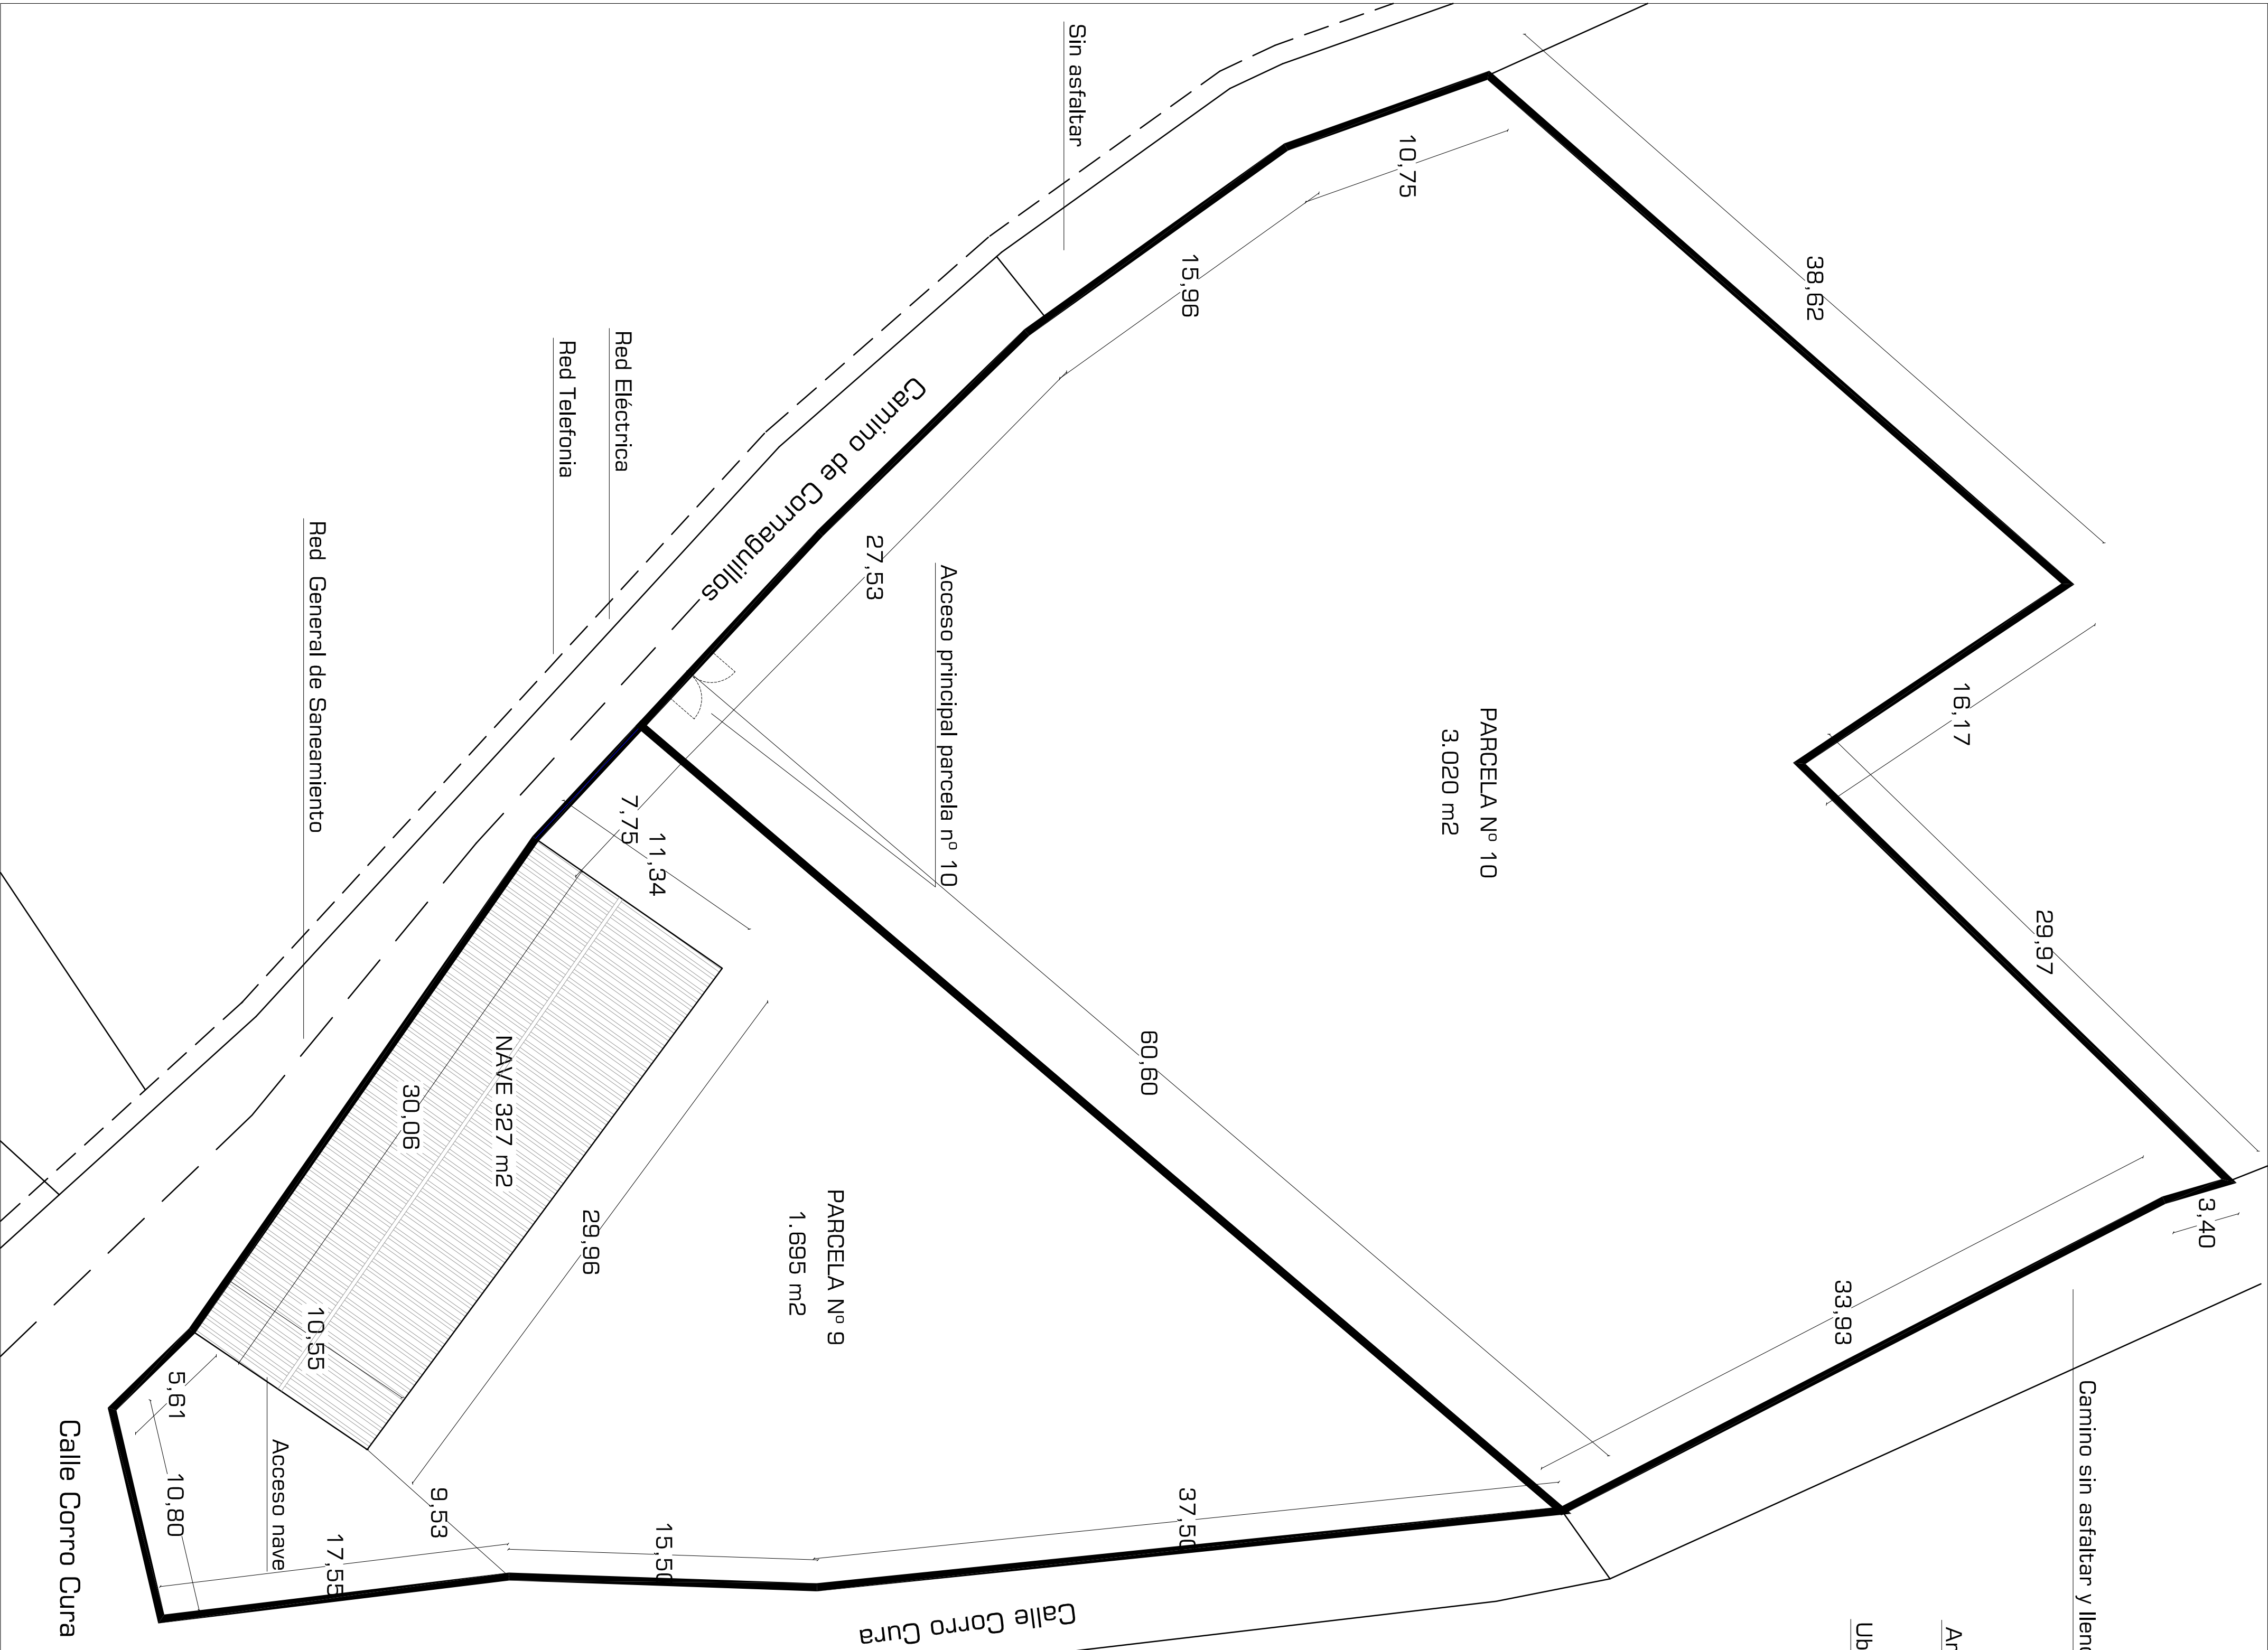

MODIFICACIÓN PUNTUAL Nº 2

AMPLIACIÓN DELIMITACIÓN SUELO URBANO MANQUILLOS con Parcelas 8 y 10 Políg. 4.

promotor

ISIDRO JUAN RETUERTO & Mª DEL SOCORRO GARCÍA

arquitecta

SUSANA TAMAYO DE BUSTOS, colg. Nº 3541

plano

PARCELA, SERVICIOS URBANÍSTICOS BÁSICOS, INFRAESTRUCTURAS Y EDIFICACIONES EXISTENTES. esc. 1/200.

03.2013

ARQUITECTURA Y URBANISMO, C/ MAYOR Nº 12B, 2º B, 34001 PALENCIA, tlfno 686 212 476, STUDIO 3, C/ ARBOL DEL PARAISO Nº 10, 3º Dc., 34001 PALENCIA, 656 618 391.